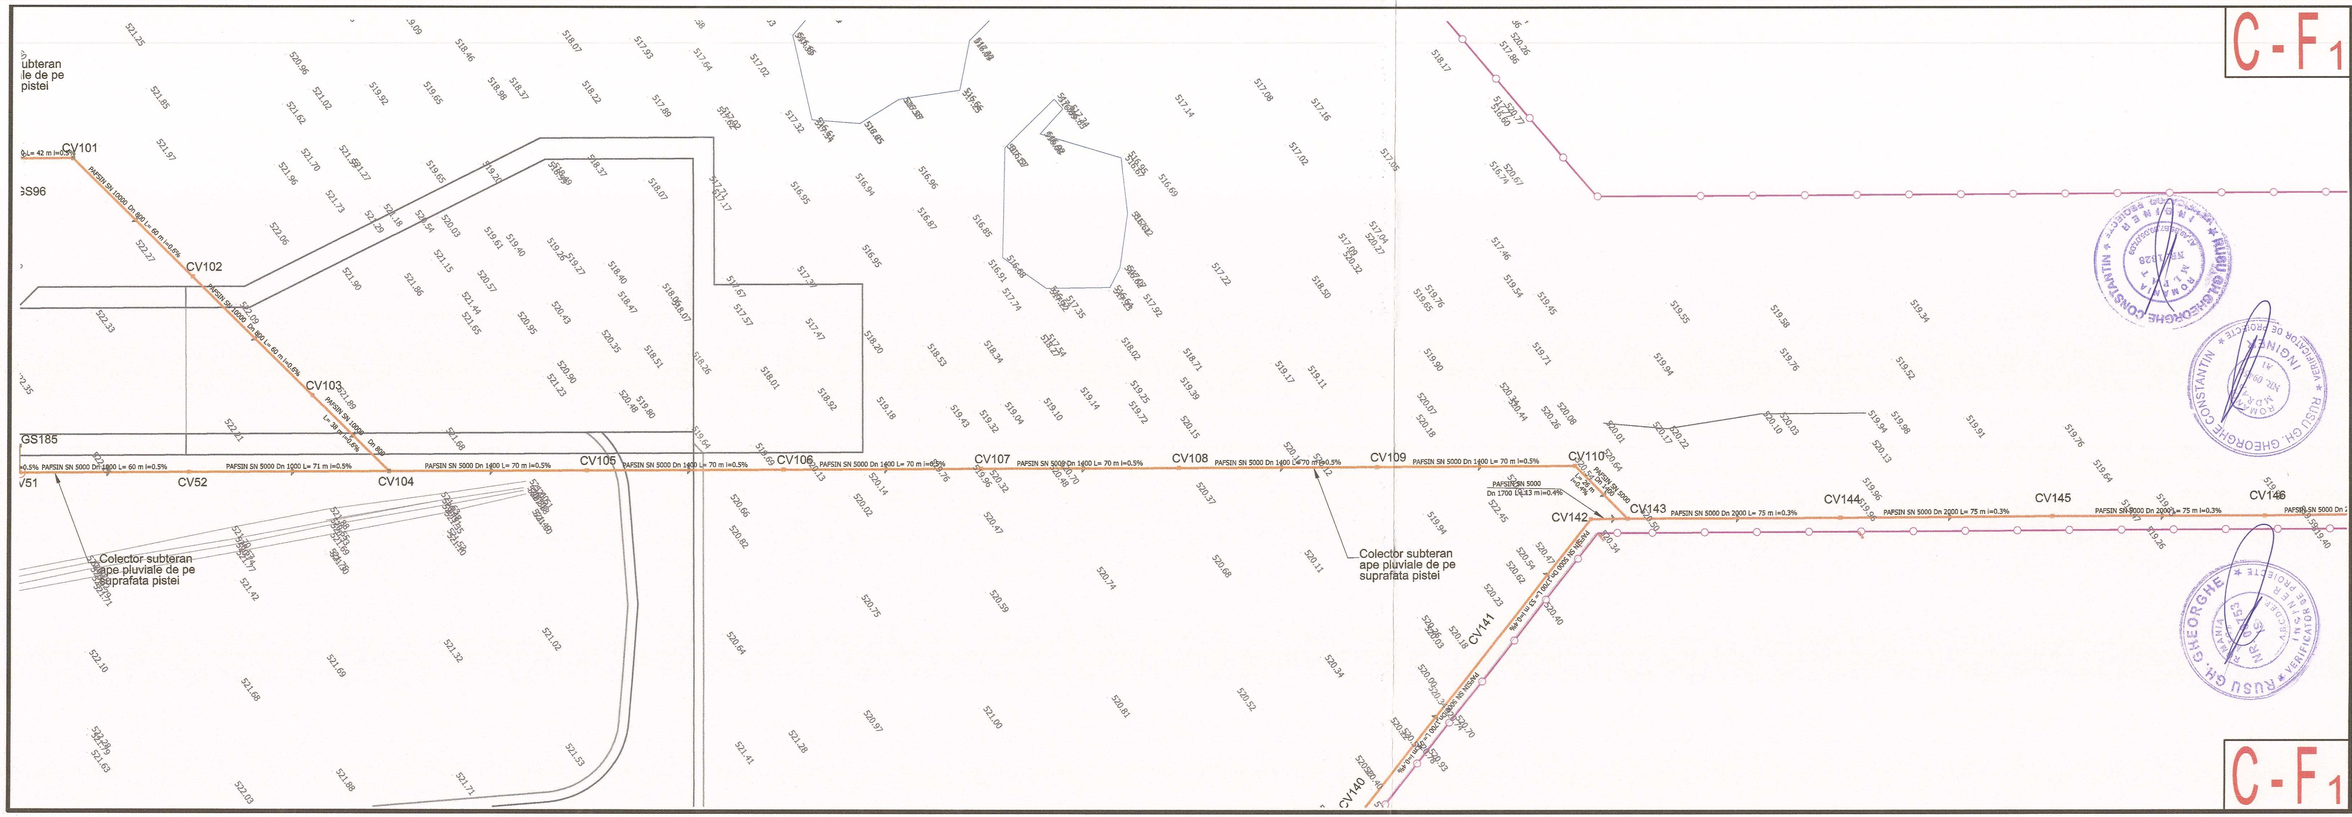


LEGENDA
- conducta dreniuri proiectata
- conducta dreniuri existente
- conducta canalizare pluviala proiectata
- CV, CVc - camine de vizitare proiectate
- GS - gura scurgere existenta
- GSc - gura scurgere tip A1 proiectata
- GSDc - gura scurgere tip A2 proiectata

Beneficiar:
Consiliul Judetean Brasov

Proiectant:
SEARCH CORPORATION

**Aeroportul International Brasov - Ghimbav**

**Proiect Tehnic Cale de rulare Alfa, platforma de imbarcare debarcare si extinderea retelelor de canalizare si drenaj aferente pistei de decolare aterizare**

FAZA : PAC

MEDIU SI CANALIZARE

**Plan de situatie Retele de canalizare pluviala**

| | |
|---|---|
| SEF PROIECT | Ing. Alexandru Barbulceanu |
| PROIECTANT | Ing. Magdalena Vulpe |
| DESENAT | Ing. Carmen Radu |
| VERIFICATOR INTERN | Ing. Ana Maria Moldoveanu |
| Contract Nr. 32/2017 | Revizia Nr.: 0 |
| Data Octombrie 2017 | Scara: 1:1000 |
| Cod desen : 17032-PAC-MED- | P5-5 |

C-F1