


F-G

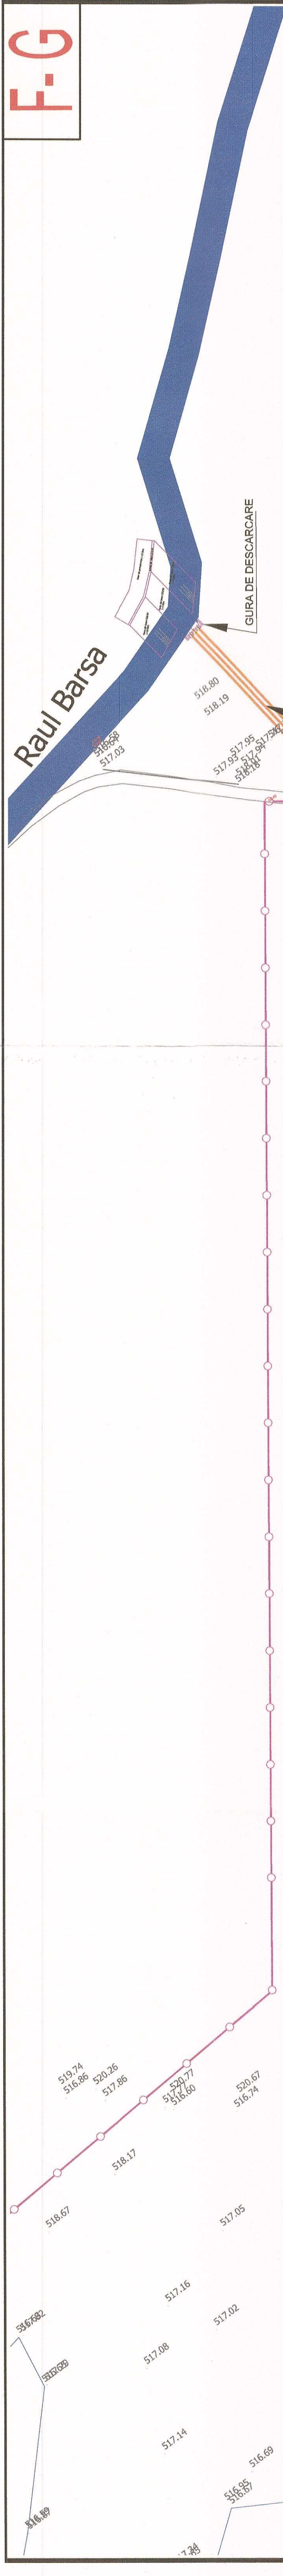

LEGENDA
 --- conducta drenuri proiectata
 --- conducta drenuri existente
 --- conducta canalizare pluviala proiectata
 --- CV, Cvc - camine de vizitare proiectate
 --- GS - gura scurgere existenta
 --- GS-c - gura scurgere tip A1 proiectata
 --- GSdc - gura scurgere tip A2 proiectata

Beneficiar:
 Consiliul Judetean Brasov



Proiectant:
**Aeroportul International
 Brasov - Ghimbay**
 Proiect Tehnic Cale de rulare
 Alfa, platforma de imbarcare
 debarcare si extinderea
 retelei de canalizare si
 drenaj aferente pistei de
 decolare aterizare

FAZA : PAC
 MEDIU SI CANALIZARE

**Plan de situatie
 Retele de canalizare
 pluviala**

SEF PROIECT	Ing. Alexandru Barbu
PROIECTANT	Ing. Magdalena Vulpe
DESEINAT	Ing. Carmen Radu
VERIFICATOR INTERN	Ing. Ana Maria Moldoveanu
Contract Nr.	32/2017
Revizia Nr.:	0
Data	Octombrie 2017
Scara:	1:1000
Cod desen :	17032-PAC-MED- PS-11



GURA DE DESCARCARE

PAFSIN SN 10000
 3 X Dn 1200 mm
 L = 3 x 88 m, i = 0.3 %

Colector subteran
 ape pluviale de pe
 suprafata pistei