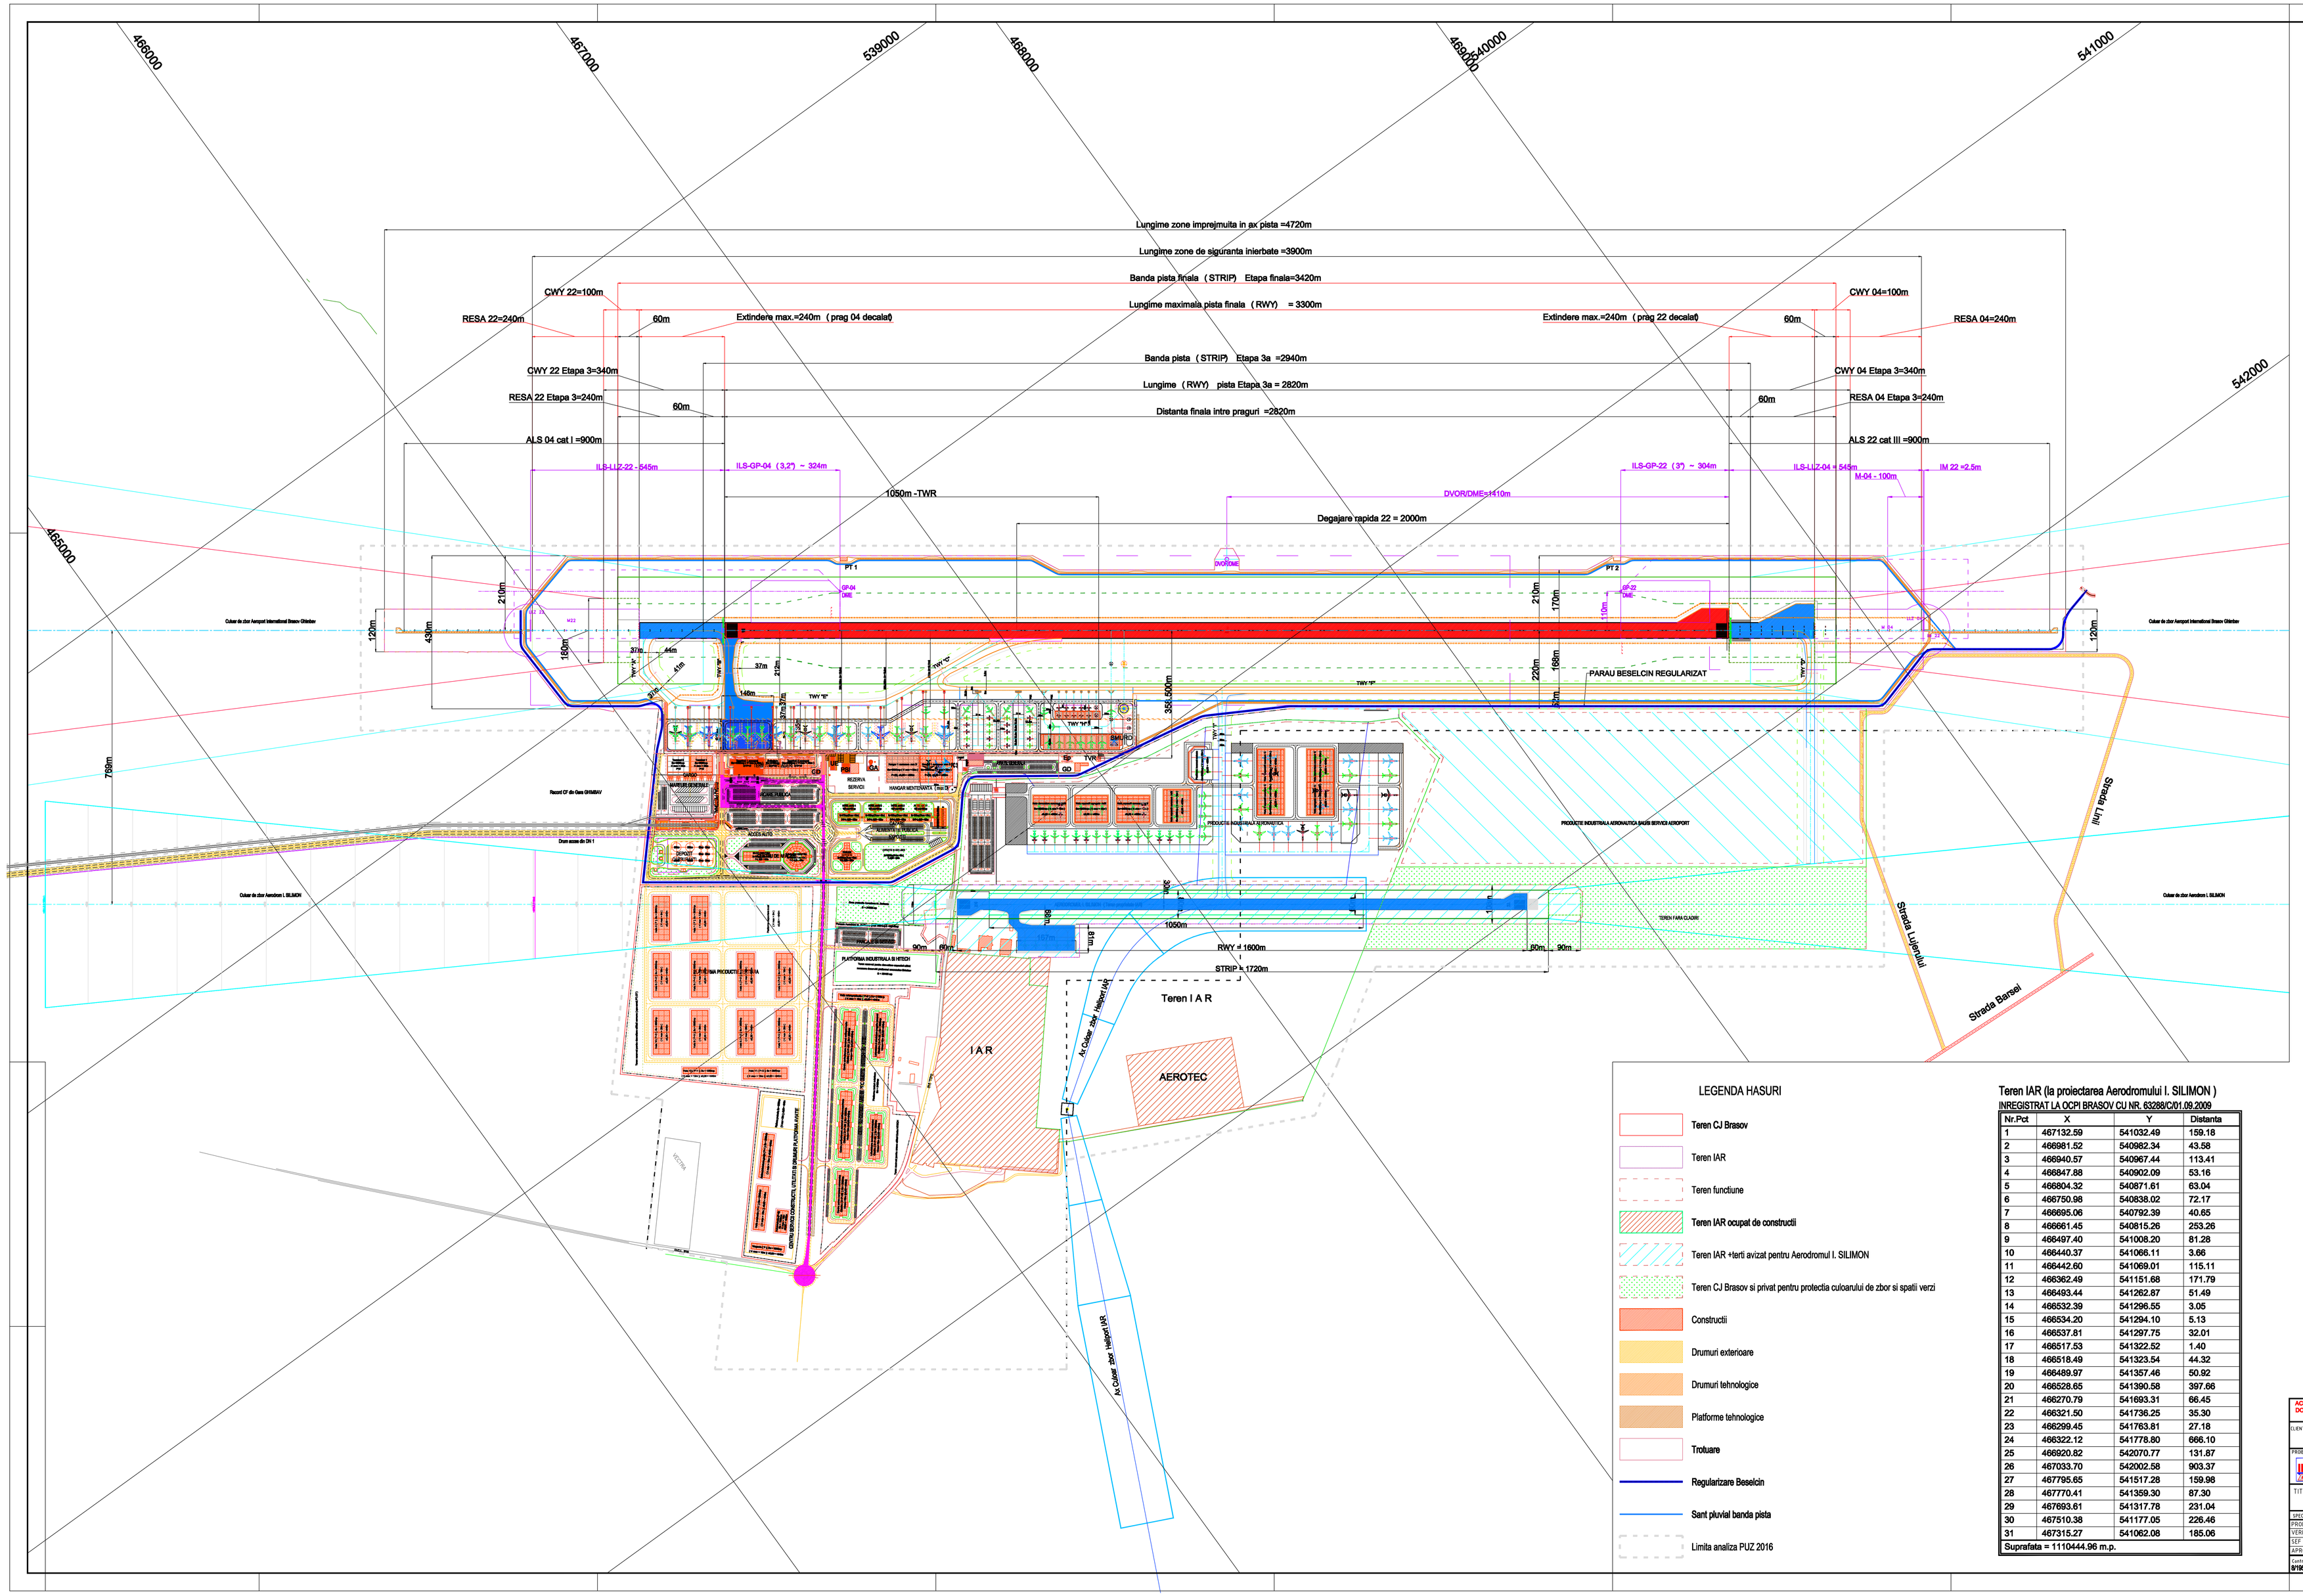

Teren Coridor Aeroport BRASOV - GHIMBAV

Nr. Pct.	Coordonate pct.de contur X [m]	Y [m]	Lungimi laturi D(i,i+1)
117	469395.298	542307.085	119.999
116	469465.688	542209.899	384.999
115	469153.881	541984.065	195.257
114	469140.632	541789.258	759.999
113	468525.117	541343.455	85.000
112	468440.912	541331.857	975.360
111	467650.979	540759.727	29.996
110	467668.574	540735.434	34.644
109	467672.146	540700.975	34.642
108	467644.090	540680.655	34.640
107	467612.466	540694.791	30.000
106	467594.868	540719.087	435.361
105	467242.274	540463.712	85.000
104	467204.996	540387.323	1309.998
103	466144.043	539618.901	195.257
102	465954.818	539667.061	384.999
101	465643.011	539441.227	120.000
100	465572.621	539538.414	220.942
174	465751.560	539668.015	13.752
173	465760.871	539678.135	2.742
172	465762.636	539676.037	150.381
171	465884.428	539764.247	203.040
170	465991.812	539967.153	94.578
169	465968.410	540022.631	40.116
168	465995.339	540052.365	8.311
167	466000.725	540046.036	125.640
166	466102.480	540119.734	497.259
164	465770.054	540489.544	707.992
165	466343.410	540904.894	218.847
125	466560.280	540934.247	156.183
124	466661.450	540815.260	40.653
123	466695.060	540792.390	301.526
122	466940.570	540967.440	389.572
121	467323.677	541038.117	244.281
120	467536.368	541158.268	1669.404
119	468888.400	542137.510	203.041
118	469083.491	542081.251	384.999
S = 2224721.00 mp		P = 10888.410 m	

Teren Consiliul Judetean Brasov

Nr. Pct.	Coordonate pct.de contur Y [m]	X [m]	Lungimi laturi D(i,i+1)
512	541601.953	465792.074	48.86
514	541593.256	465840.152	28.49
570	541586.066	465867.724	23.29
568	541577.828	465888.506	14.52
566	541571.020	465902.330	6.25
564	541567.731	465907.644	22.65
561	541554.774	465926.225	28.33
559	541537.086	465948.380	33.33
557	541515.725	465973.949	65.96
555	541473.215	466024.379	8.28
554	541467.626	466030.492	13.91
515	541458.583	466019.921	51.67
517	541424.995	465980.656	25.63
520	541405.294	465997.043	19.50
519	541392.383	465982.434	59.30
521	541347.774	466021.504	66.99
522	541297.402	466065.669	1.57
523	541296.425	466064.446	50.42
524	541258.430	466097.584	63.70
531	541210.179	466139.177	47.58
533	541174.775	466170.957	2.57
534	541173.575	466173.229	3.21
535	541175.208	466175.992	24.66
536	541191.977	466194.077	34.18
537	541166.134	466216.448	85.84
539	541221.603	466281.962	59.55
600	541175.603	466319.774	0.33
141	541175.412	466319.511	2.88
140	541173.226	466321.379	39.23
139	541144.820	466348.443	43.24
138	541113.726	466378.488	20.62
137	541095.038	466369.775	3.38
136	541094.170	466366.504	35.97
135	541093.800	466330.531	25.92
134	541067.885	466330.714	21.76
133	541057.275	466349.717	47.84
132	541015.409	466372.867	74.02
131	541052.529	466436.903	5.08
130	541048.870	466440.433	23.21
129	541032.825	466457.197	42.20
128	541003.646	466487.684	36.17
127	540978.237	466511.283	56.93
126	540932.558	466547.800	206.25
165	540904.894	466343.410	707.99
164	540489.544	465770.054	15.59
176	540501.135	465759.835	212.57
179	540659.221	465617.527	305.79
163	540886.637	465413.098	388.36
175	541146.834	465701.406	3.00
162	541148.844	465703.633	474.34
161	541502.931	465388.003	72.39
160	541553.784	465439.519	92.78
159	541618.960	465505.544	17.47
158	541630.561	465518.604	11.41
157	541636.341	465528.442	12.77
156	541639.342	465540.852	26.75
155	541637.058	465567.506	44.80
154	541629.530	465611.667	2.65
615	541632.142	465612.117	182.47
S = 648394.00 mp		P = 4146.39 m	

Teren IAR (la proiectarea Aerodromului I. SILIMON)

INREGISTRAT LA OCPI BRASOV CU NR. 63288/C/01.09.2009

Nr.Pct	X	Y	Distanta
1	467132.59	541032.49	159.18
2	466981.52	540982.34	43.58
3	466940.57	540967.44	113.41
4	466847.88	540902.09	53.16
5	466804.32	540871.61	63.04
6	466750.98	540838.02	72.17
7	466695.06	540792.39	40.65
8	466661.45	540815.26	253.26
9	466497.40	541008.20	81.28
10	466440.37	541066.11	3.66
11	466442.60	541069.01	115.11
12	466362.49	541151.68	171.79
13	466493.44	541262.87	51.49
14	466532.39	541296.55	3.05
15	466534.20	541294.10	5.13
16	466537.81	541297.75	32.01
17	466517.53	541322.52	1.40
18	466518.49	541323.54	44.32
19	466489.97	541357.46	50.92
20	466528.65	541390.58	397.66
21	466270.79	541693.31	66.45
22	466321.50	541736.25	35.30
23	466299.45	541763.81	27.18
24	466322.12	541778.80	666.10
25	466920.82	542070.77	131.87
26	467033.70	542002.58	903.37
27	467795.65	541517.26	159.98
28	467770.41	541359.30	87.30
29	467693.61	541317.78	231.04
30	467510.38	541177.05	226.46
31	467315.27	541062.08	185.06
Suprafata = 1110444.96 m.p.			

ACEST DESEN REPREZINTA PROPRIETATEA INTELECTUALA A S.C. IPTANA S.A. NICI O PARTE DIN ACEST DOCUMENT NU POATE FI REPRODUSA SUB NICIO FORMA SI PRIN NICIUN MIJLOC SI NICI INCREDINTATA ALTEI PARTI FARA ACCEPTUL SCRIS AL S.C. IPTANA S.A.

CLIENT/BENEFICIAR: **JUDETUL BRASOV**

PROIECTANT: S.C. IPTANA S.A.
B-dul Dinicu Golescu nr. 38, Bucuresti, Sect.1
CUI 1583918 ; J40/417/1991 ; RO 1583918
Capital social 6000000
Tel: 021.16.26.26, Fax: 021.312.14.16
E-mail: office@iptana.ro, http://www.iptana.ro

DEPARTAMENTUL DE PROIECTARE SI CONSULTANTA
INFRASTRUCTURA TRANSPORTURI AERIENE SI NAVALE
Specialitatea: Studii,si si elaborarea aeroporturilor

TITLU PROIECT: REACTUALIZAREA STUDIULUI DE FEZABILITATE PENTRU ETAPA a-III-a DE REALIZARE A AEROPORTUL INTERNATIONAL BRASOV-GHIMBAV

SPECIALITATE: SSA Organizare tehnologica

PROIECTAT	ing. Zus Radu	TITLU PLANSA	PLAN DE ZONA MASTER PLAN ABD si propunere modificare zone fonduri
VERIFICAT	ing. George Banes		
SEF PROIECT	ing. Mugur Trifu		
APROBAT	ing. Dumitru Ivascu		

Contract nr.	Faza	Data	Scara	Cod plan	Revizia
9/1957/409/ 2016-act1/2016	Studiu MP	dec.2016	1:5000	SSA04 -007	0

Format 1.34p