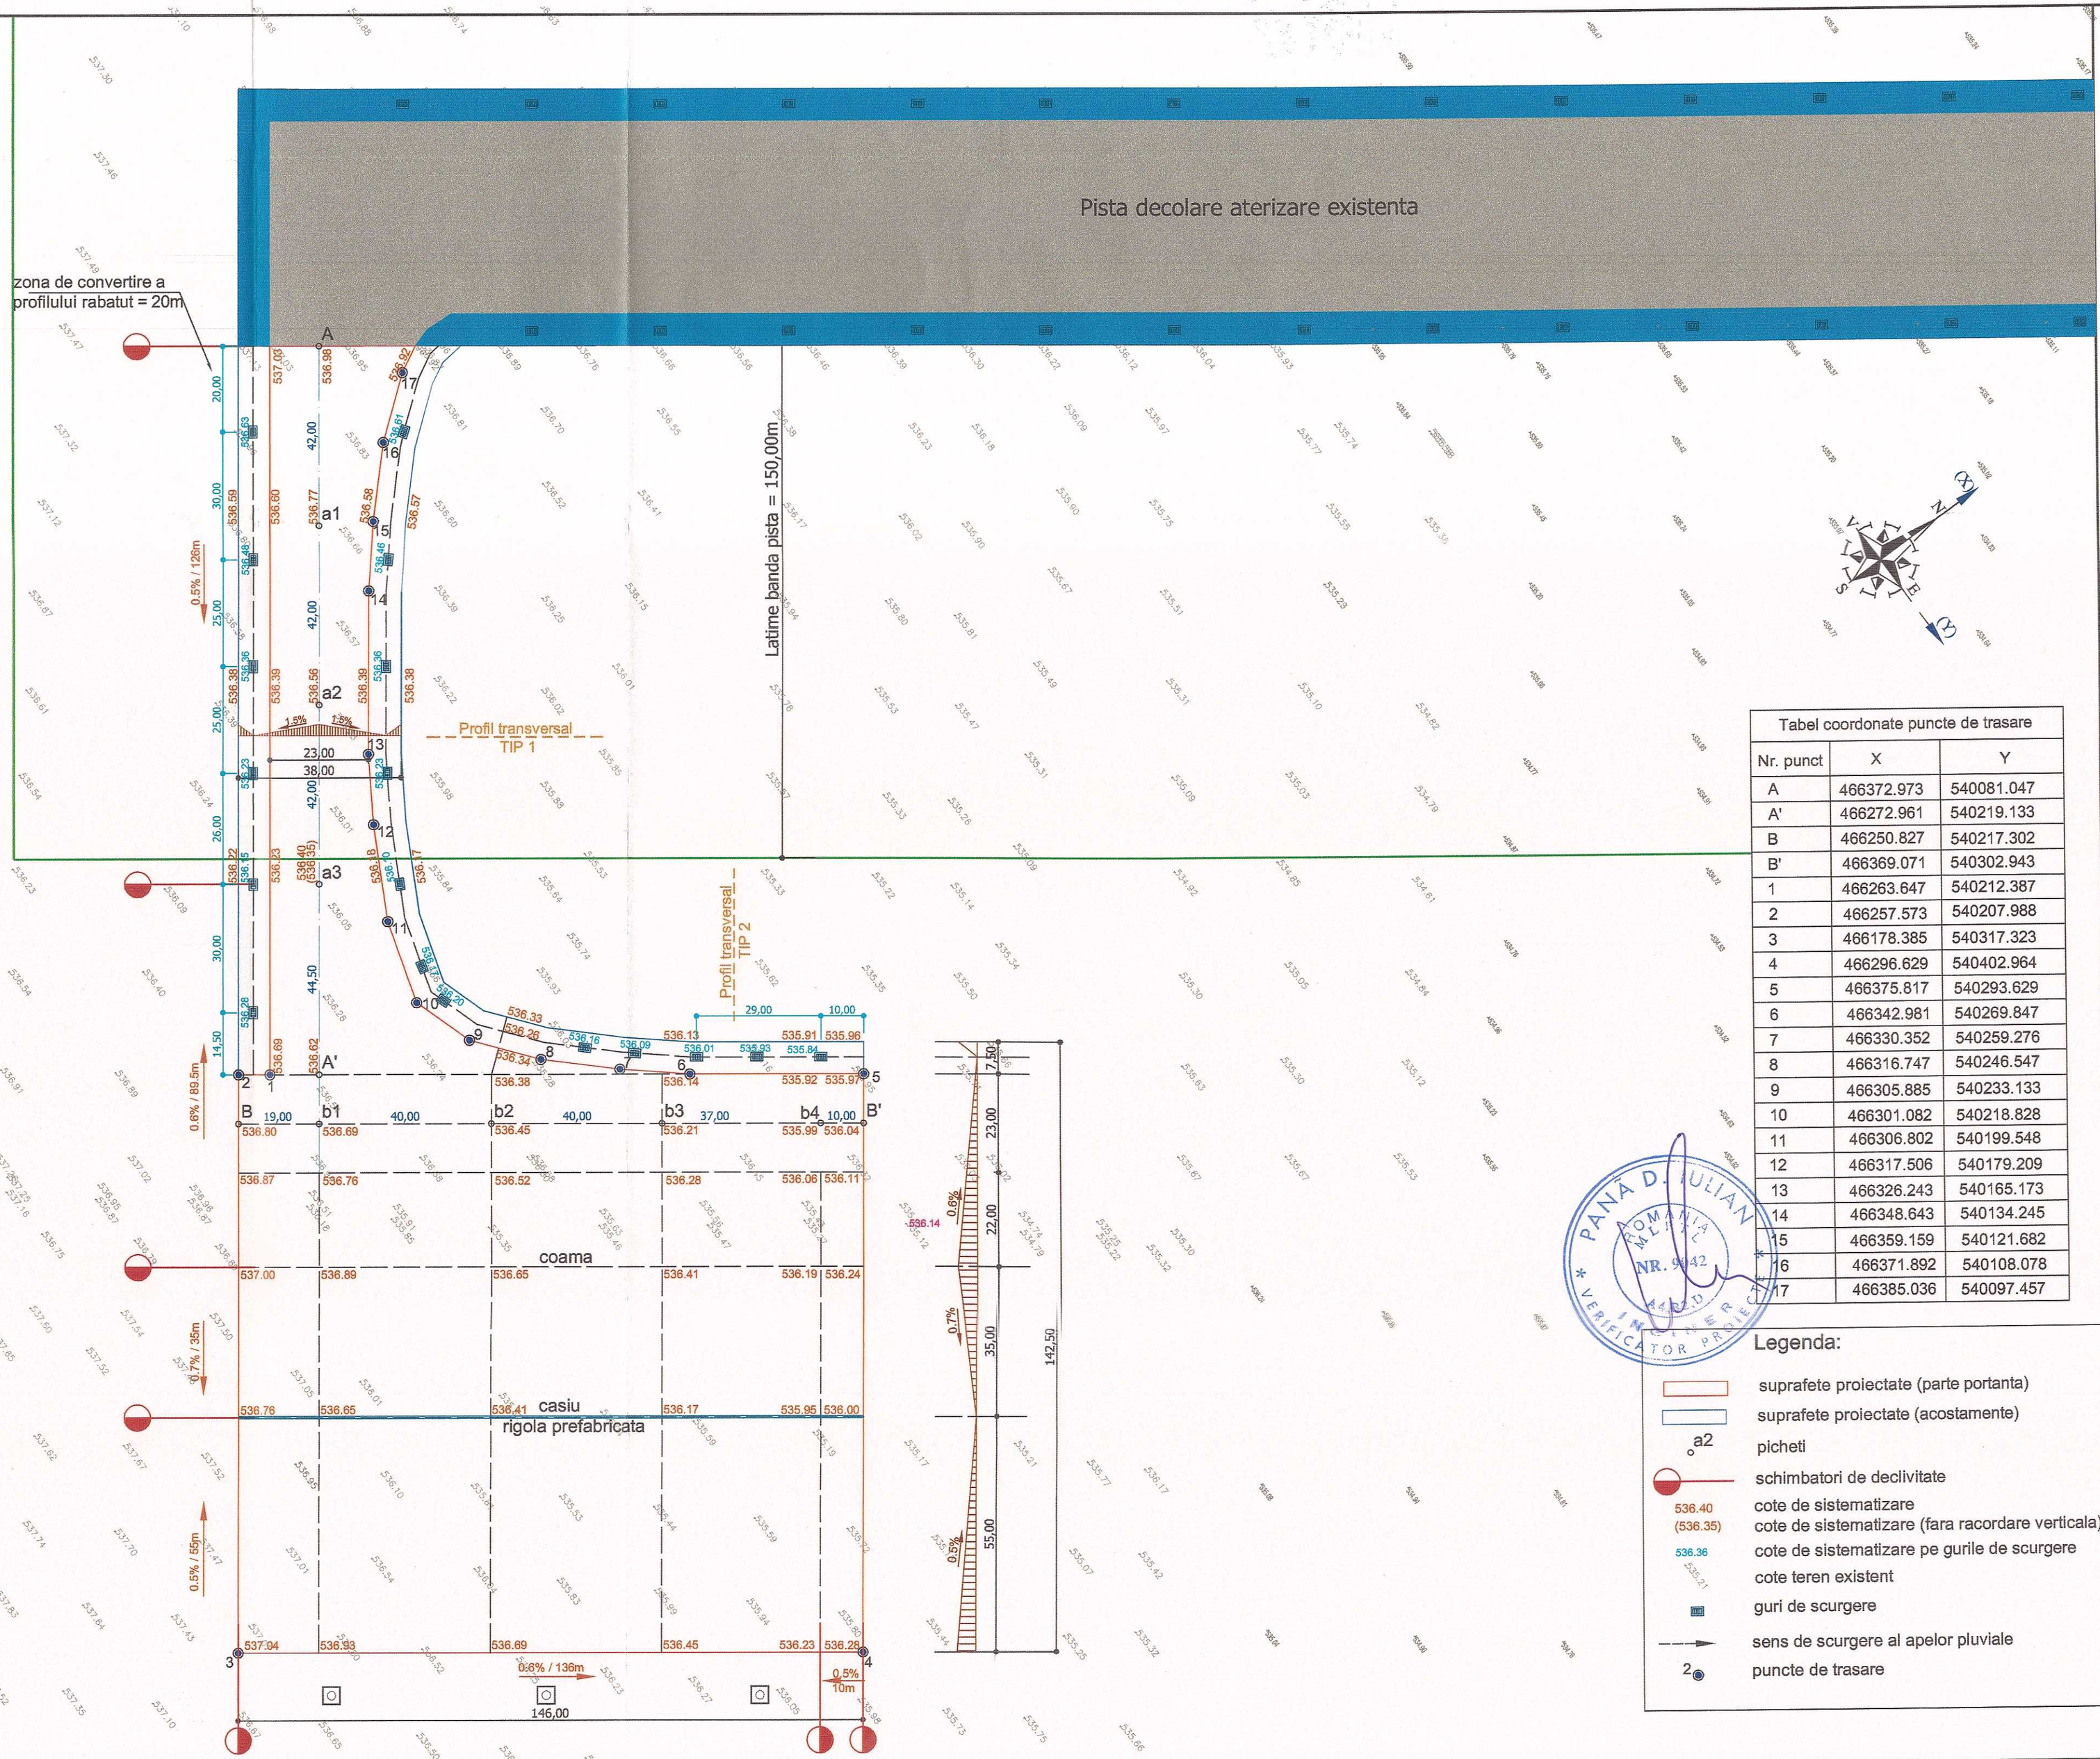

Tabel coordonate puncte de trasare		
Nr. punct	X	Y
A	466372.973	540081.047
A'	466272.961	540219.133
B	466250.827	540217.302
B'	466369.071	540302.943
1	466263.647	540212.387
2	466257.573	540207.988
3	466178.385	540317.323
4	466296.629	540402.964
5	466375.817	540293.629
6	466342.981	540269.847
7	466330.352	540259.276
8	466316.747	540246.547
9	466305.885	540233.133
10	466301.082	540218.828
11	466306.802	540199.548
12	466317.506	540179.209
13	466326.243	540165.173
14	466348.643	540134.245
15	466359.159	540121.682
16	466371.892	540108.078
17	466385.036	540097.457

PANA D. IULIAN
ROMANIA
MLAIL
NR. 9042
A.R.D.
INGINER
VERIFICATOR PROIECTE

Legenda:

- suprafete proiectate (parte portanta)
- suprafete proiectate (acostamente)
- a2 picheti
- schimbatori de declivitate
- 536.40 cote de sistematizare
- (536.35) cote de sistematizare (fara racordare verticala)
- 536.36 cote de sistematizare pe gurile de scurgere
- 535.21 cote teren existent
- guri de scurgere
- sens de scurgere al apelor pluviale
- 2 puncte de trasare

Beneficiar:

Consiliul Judetean Brasov

Proiectant:

SEARCH CORPORATION

Aeroportul International Brasov - Ghimbav

Proiect Tehnic Cale de rulare Alfa, platforma de imbarcare debarcare si extinderea retelelor de canalizare si drenaj aferente pistei de decolare aterizare

FAZA : P.A.C.

AEROPORTURI

Plan de sistematizare verticala cale de rulare Alfa si platforma debarcare imbarcare

SEF PROIECT	Ing. Alexandru Barbuceanu
PROIECTANT	Ing. Alexandru Barbuceanu
DESENAT	Ing. Viorel Dinu
VERIFICATOR INTERN	Ing. Dan Iacobescu
Contract Nr. 32/2017	Revizia Nr.: 0
Data Octombrie 2017	Scara: 1:1000
Cod desen : 17032-PAC-AER-003	