


A-C₁

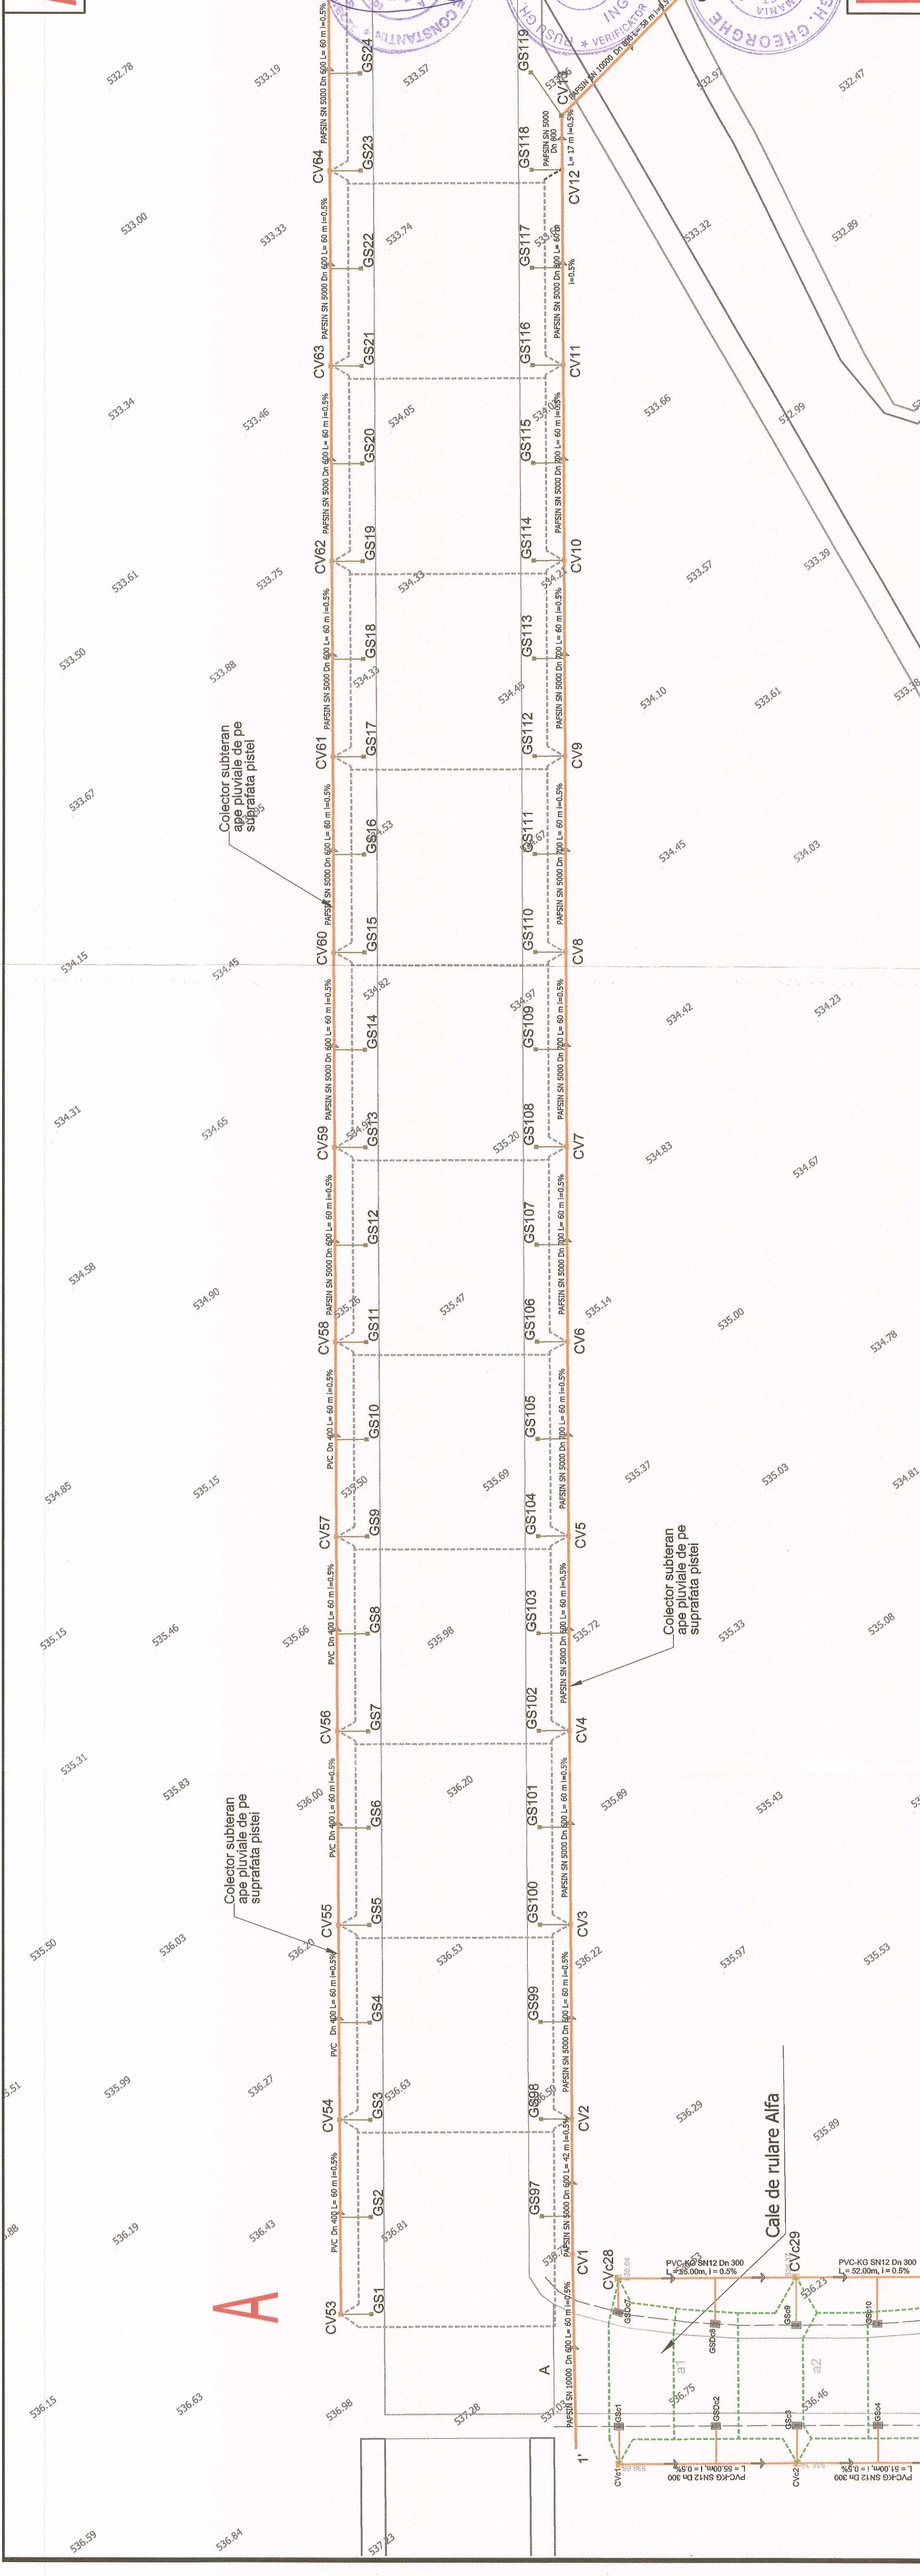

B-C₁

LEGENDA

- conducta drenuri proiectata
- conducta drenuri existente
- conducta canalizare pluviala proiectata
- CV - canelina de vizitare proiectata
- GS - gura scurgere existenta
- GS - gura scurgere tip A1 proiectata
- GSdC - gura scurgere tip A2 proiectata

Beneficiar:
Consiliul Județean Brașov

Proiectant:
SEARCH CORPORATION

Aerportul International Brașov - Ghimbav

Proiect Tehnic Cale de rulare Alfa, platforma de imbarcare debarcare și extinderea rețelei de canalizare și drenaj aferente pistei de decolare aterizare

FAZA : PAC

MEDIU SI CANALIZARE

Plan de situatie
Rețele de canalizare pluviala

SEF PROIECT	Ing. Alexandru Barbușeșu
PROIECTANT	Ing. Magdalena Vușpe
DESEINAT	Ing. Carmen Radu
VERIFICATOR INTERN	Ing. Ana Maria Mădăraș
Contract Nr.	32/2017
Data	Octombrie 2017
Scara:	1:1000
Cod desen :	17032-PAC-MED- PS-1

