


A-C2

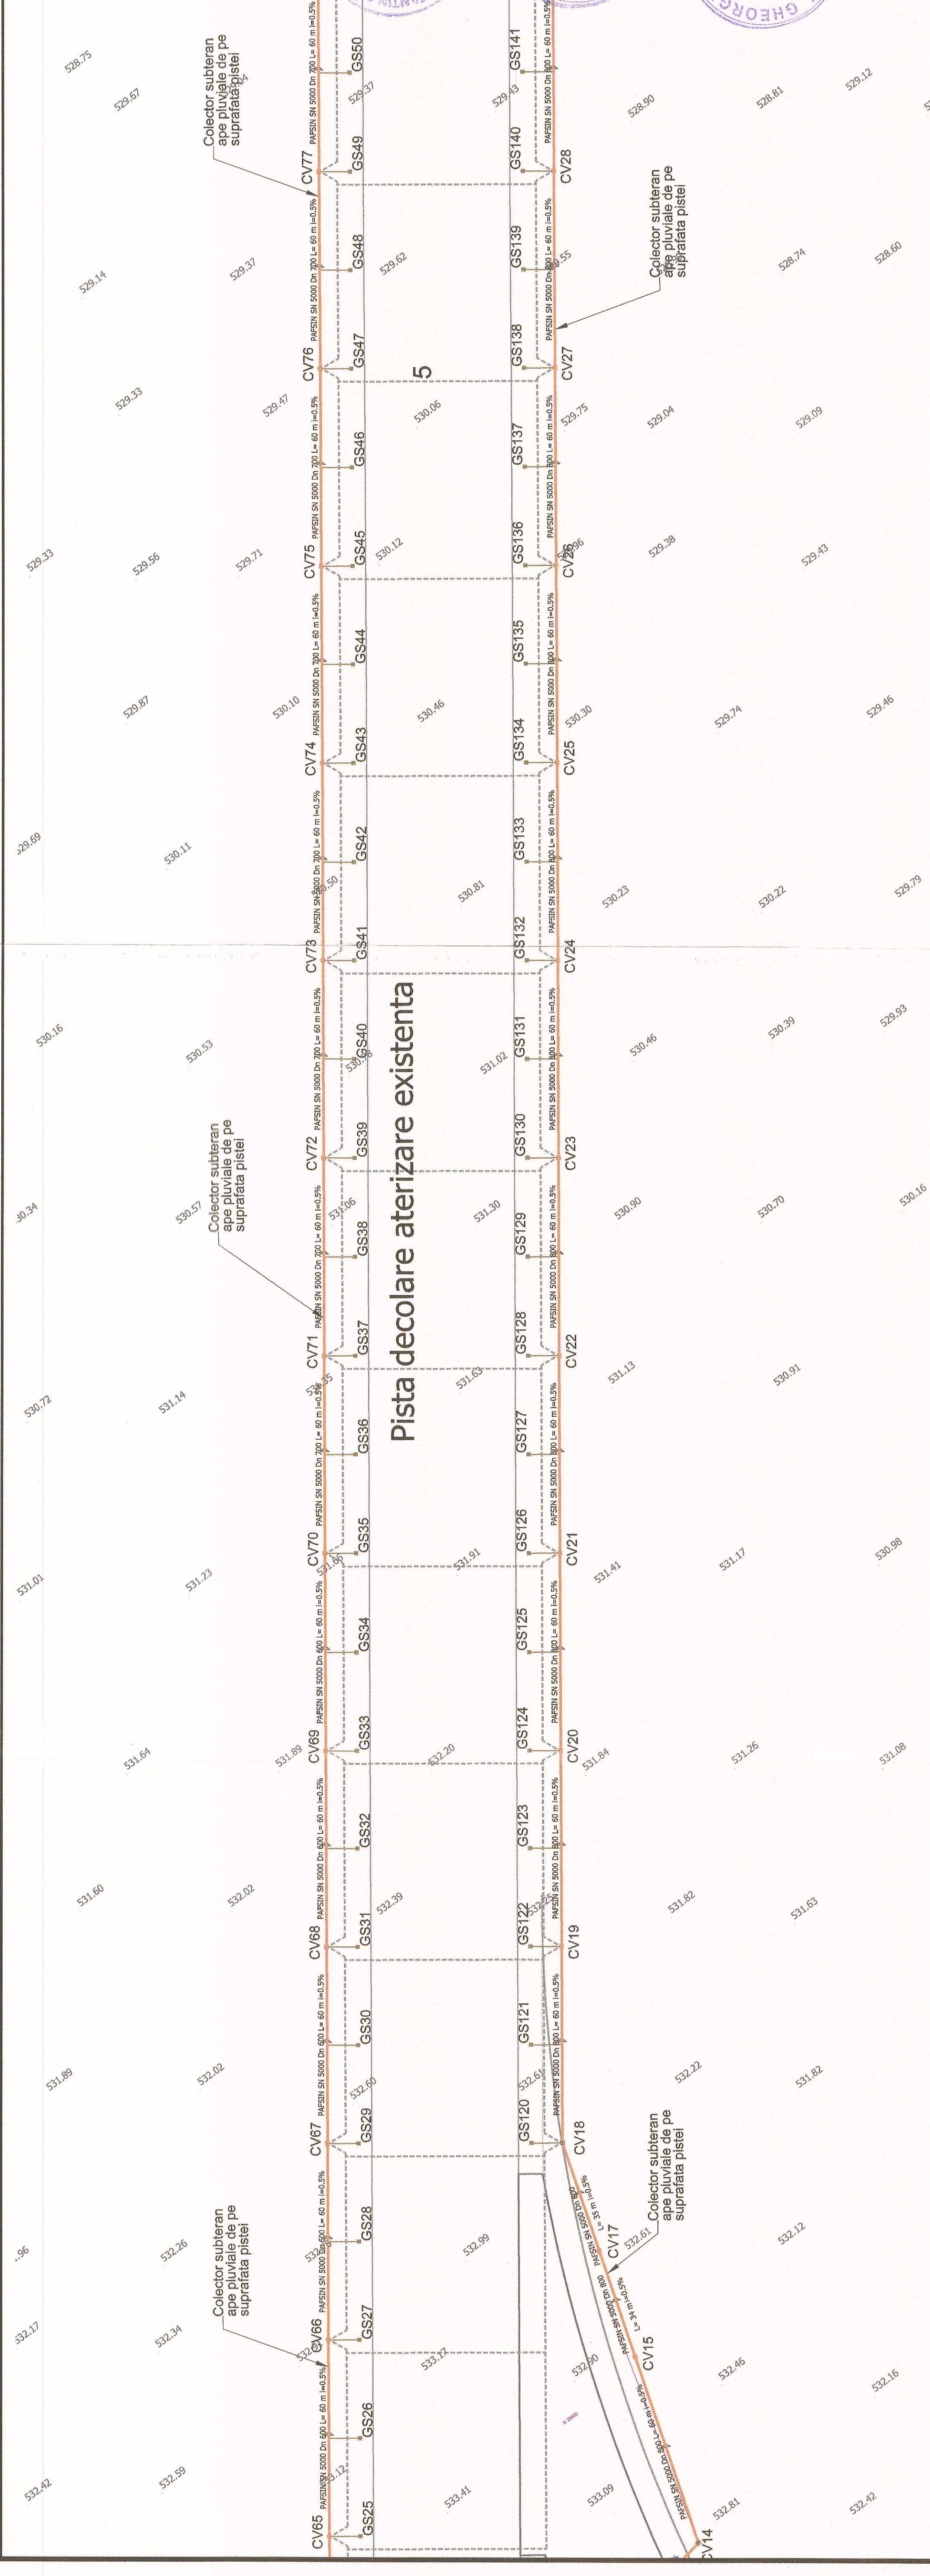

B-C2

- LEGENDA**
- conducta drenuri proiectata
 - conducta drenuri existente
 - conducta canalizare pluviala proiectata
 - CV, Cvc - canale de vizitare proiectate
 - GS - gura scurgere tip A1, proiectata
 - GS - gura scurgere tip A2, proiectata
 - GS - gura scurgere tip A2, proiectata

Beneficiar:
Consiliul Judetean Brasov

Proiectant:
SEARCH CORPORATION

Aeroportul International Brasov - Ghimbay

Proiect Tehnic de rulare Alfa, platforma de imbarcare debarcare si extinderea retelei de canalizare si drenaj aferente pistei de decolare aterizare

FAZA : PAC

MEDIU SI CANALIZARE

Plan de situatie Retele de canalizare pluviala

SEF PROIECT	Ing. Alexandru Barbucesanu
PROIECTANT	Ing. Magdalena Vulpes
DESENAT	Ing. Carmen Radu
VERIFICATOR INTERN	Ing. Ana Maria Moldoveanu
Contract Nr.	32/2017
Data	Octombrie 2017
Scara	1:1000
Cod desen	17032-PAC-MED- PS-2