


A-C3

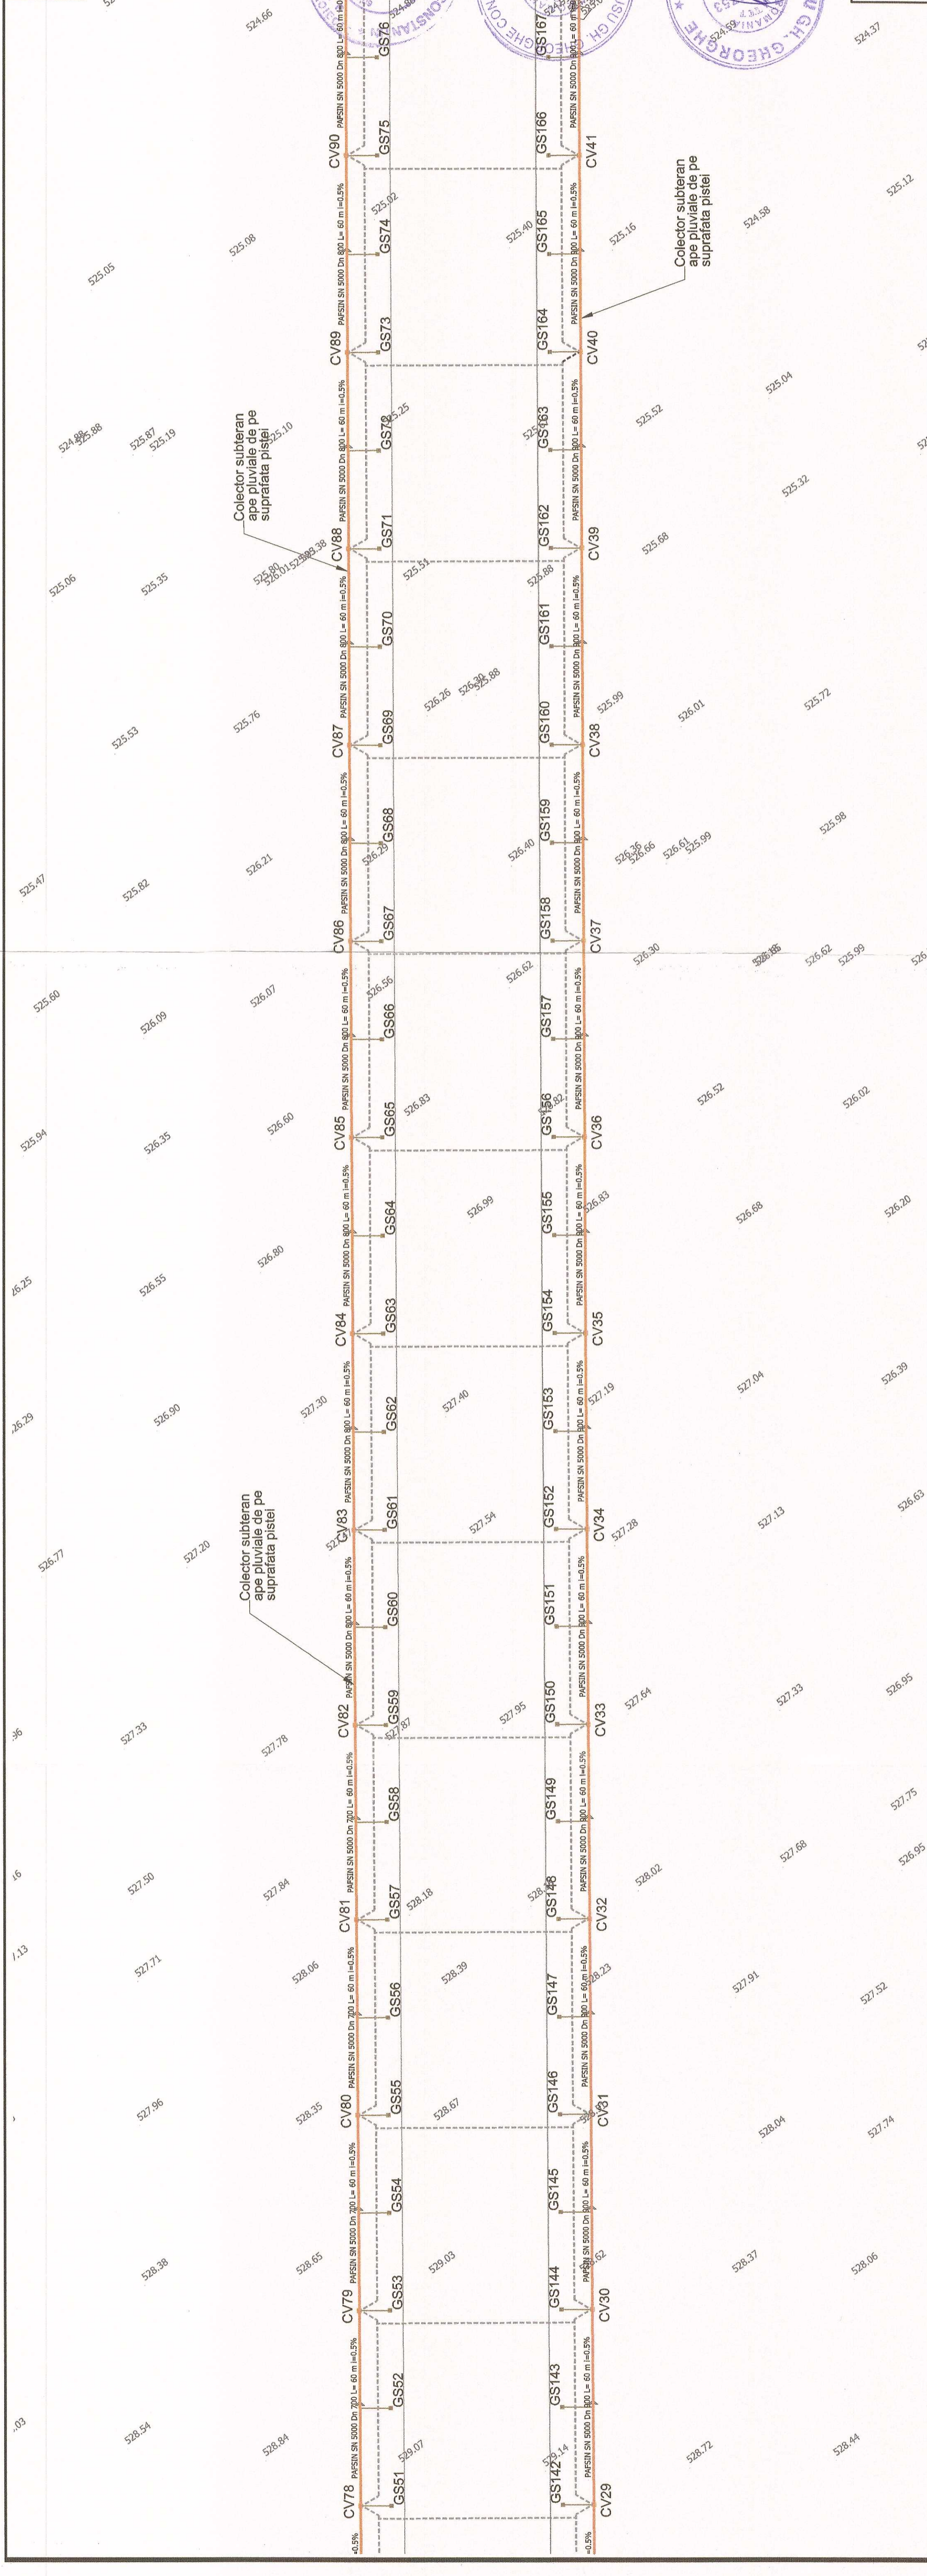

B-C3

LEGENDA
- - - - - conducta drenuri proiectata
- - - - - conducta drenuri existente
- - - - - conducta canalizare pluviala proiectata
- - - - - conducta canalizare pluviala proiectata
CV, CVC - canelina de vizitare proiectata
GS - gura scurgere existenta
GS - gura scurgere tip A1 proiectata
GS - gura scurgere tip A2 proiectata

Beneficiar:
Consiliul Județean Brașov

Proiectant:
SEARCH CORPORATION

**Aeroportul International
Brasov - Ghimbay**

Proiect Tehnic Cale de rulare
Alfa, platforma de imbarcare
debarcare si extinderea
rețetilor de canalizare si
drenaj aferente pistei de
decolare aterizare

FAZA : PAC

MEDIU SI CANALIZARE

**Plan de situatie
Rețele de canalizare
pluviala**

SEF PROIECT	Ing. Alexandru Barbușanu
PROIECTANT	Ing. Ingașeliana Vulpes
DESEINAT	Ing. Carmen Radu
VERIFICATOR INTERN	Ing. Ana Maria Moldoveanu
Contract Nr.	32/2017
Data	Octombrie 2017
Cod desen	17032-PAC-MED- PS-3
Scara	1:1000
Revizii Nr.	0