


A-C4

B-C4

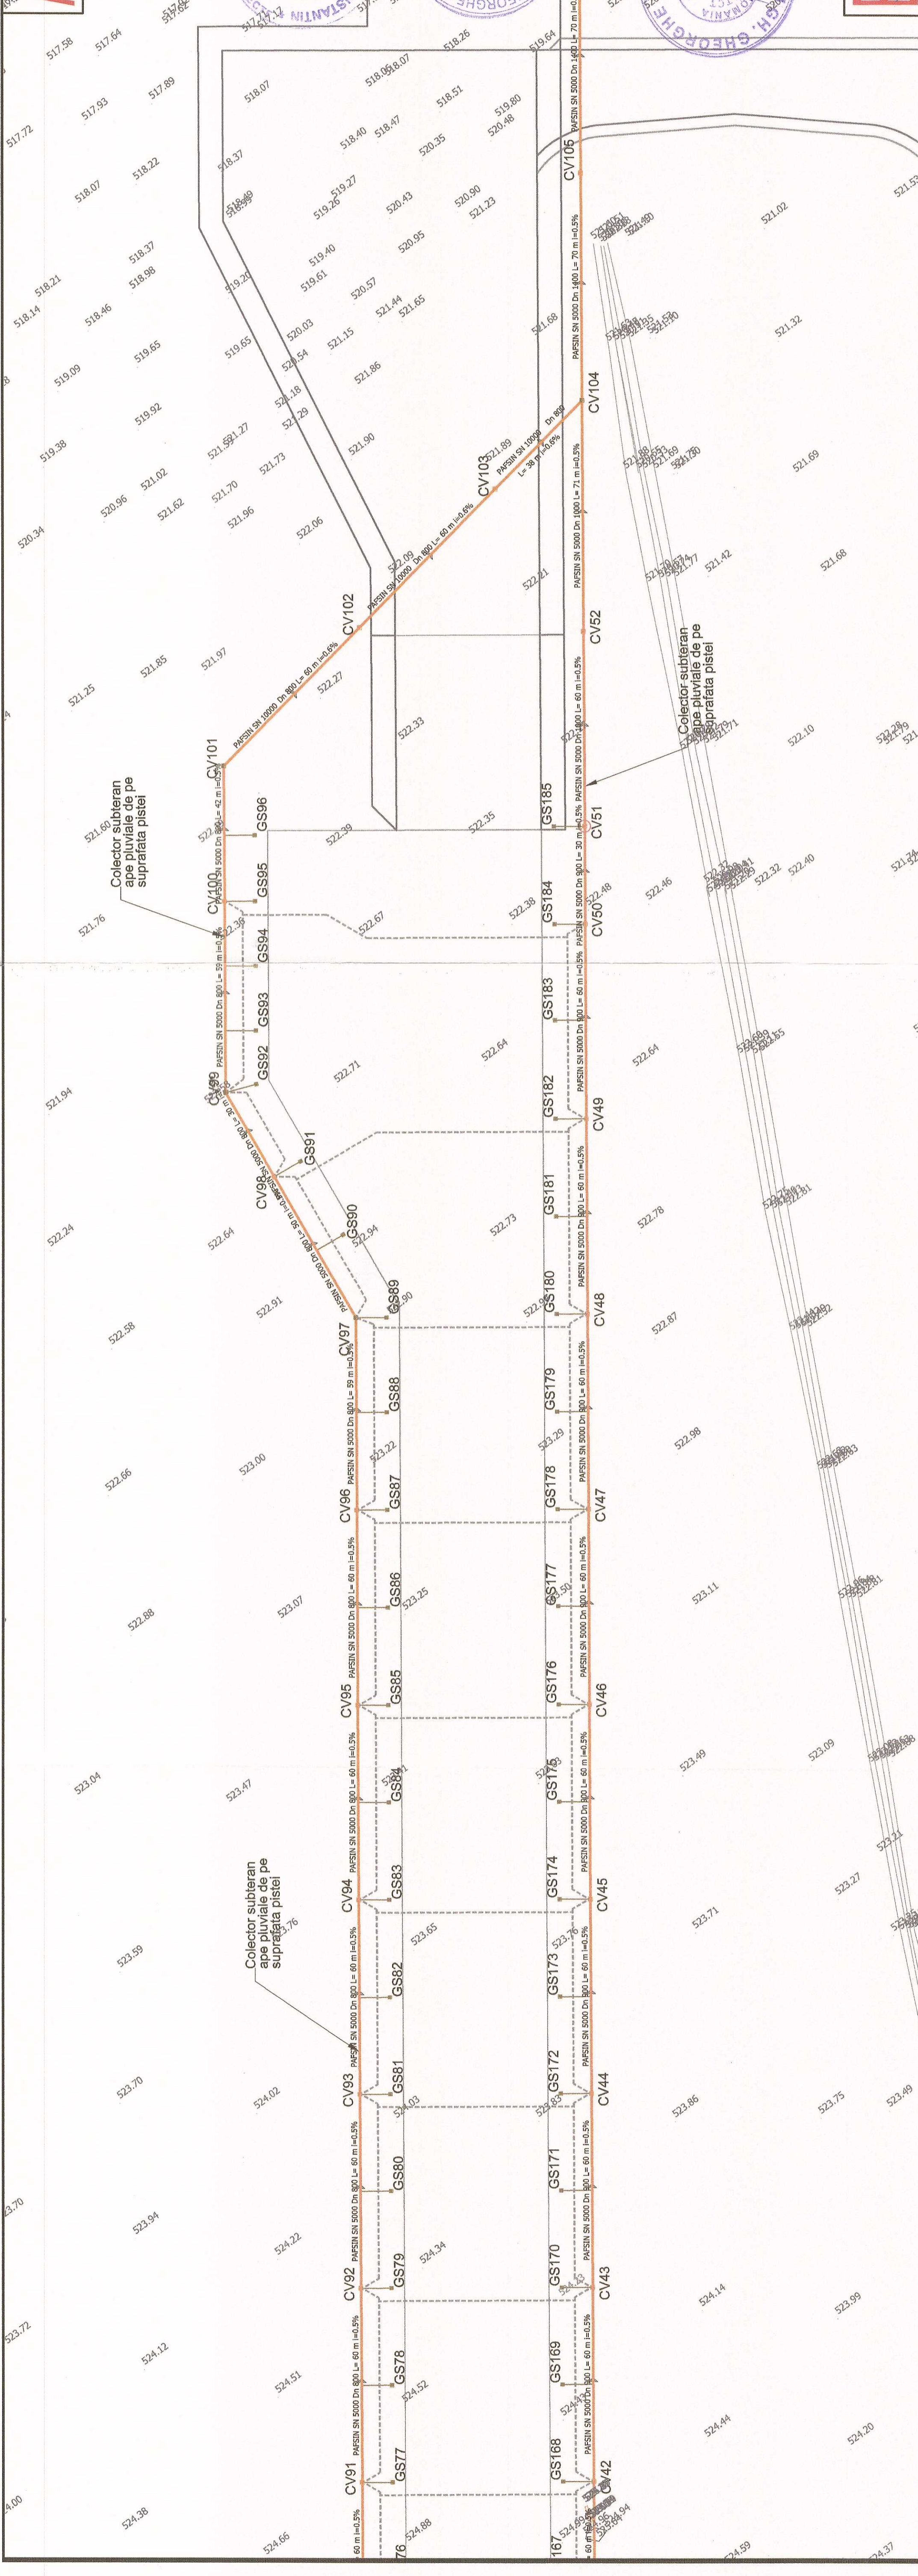

LEGENDA

- conducta drenuri proiectata
- conducta drenuri existente
- conducta canalizare pluviala proiectata
- conducta canalizare pluviala existente
- CV - gura scurgere tip A1 proiectata
- GS - gura scurgere tip A2 proiectata
- GS - gura scurgere tip A2 proiectata

Beneficiar:
Consiliul Judetean Brasov

Proiectant:
SEARCH CORPORATION

Aerportul International Brasov - Ghimbay

Proiect Tehnic Cale de rulare Alfa, platforma de imbarcare debarcare si extinderea retelei de canalizare si drenaj aferente pistei de decolare aterizare

FAZA : PAC

MEDIU SI CANALIZARE

Plan de situatie
Rețele de canalizare pluviala

SEF PROIECT	Ing. Alexandru Barbuzeanu
PROIECTANT	Ing. Ingalatiera Vujape
DESENAT	Ing. Carmen Radu
VERIFICATOR INTERN	Ing. Ana Mersia Moldoveanu
Contract Nr.	32/2017
Data	Octombrie 2017
Scara	1:1000
Cod desen	17032-PAC-MED- PS-4