


E.F.

suprarata pistei

suprarata pistei

CV14

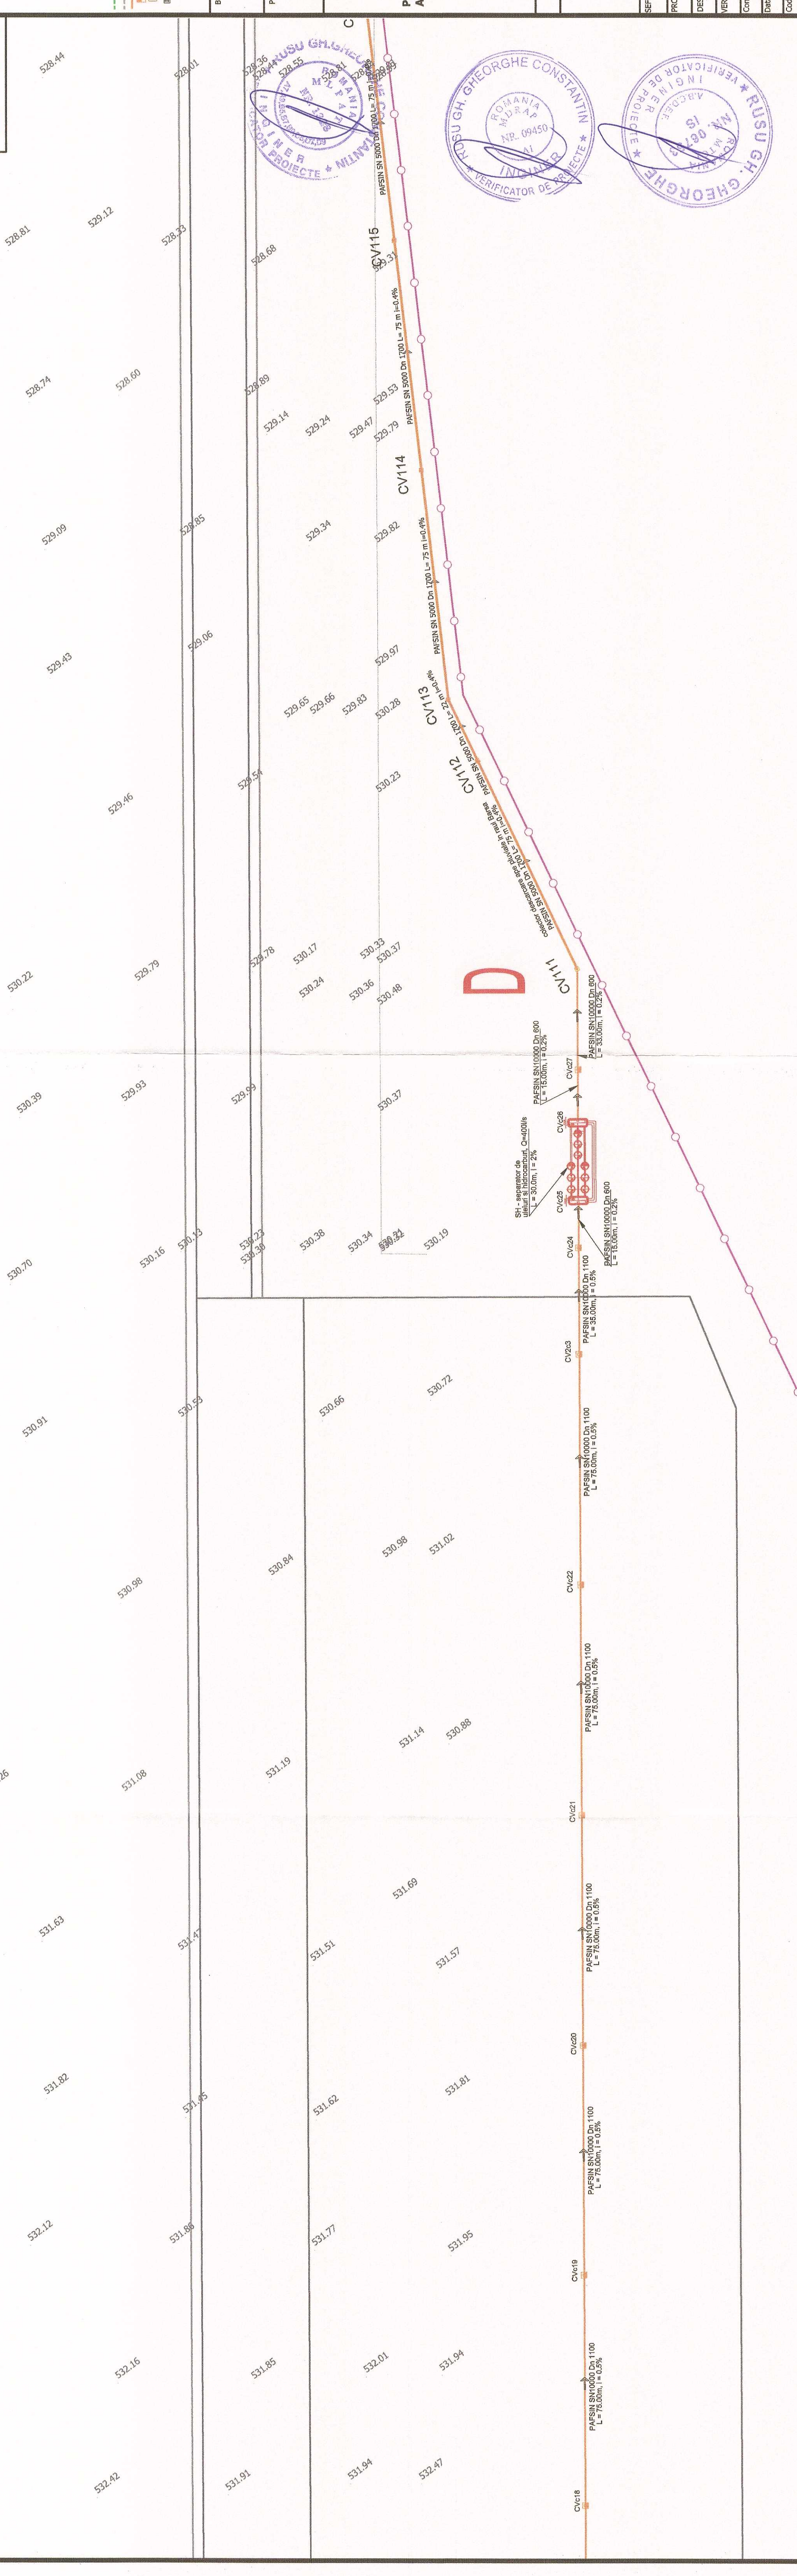

LEGENDA
 --- conducta drenuri proiectata
 --- conducta drenuri existente
 --- conducta canalizare pluviala proiectata
 --- CV, CVC - caniline de vizitare proiectate
 --- GS - gura scurgere existenta
 --- GSDC - gura scurgere tip AZ proiectata

Beneficiar:
 Consiliul Judetean Brasov



Proiectant:
Aeroportul International Brasov - Ghimbav
 Proiect Tehnic Cale de rulare Alfa, platforma de imbarcare debarcare si extinderea retelelor de canalizare si drenaj aferente pistei de decolare aterizare

FAZA : PAC

MEDIU SI CANALIZARE

Plan de situatie
Rețele de canalizare pluviala

SEF PROIECT	Ing. Alexandru Barbu
PROIECTANT	Ing. Magdalena Vulpes
DESEMNAT	Ing. Carmen Radu
VERIFICATOR INTERN	Ing. Ana Maria Moldoveanu
Contract Nr.	32/2017
Data	Octombrie 2017
Scara	1:1000
Cod desen	17032-PAC-MED- PS-7

