


**3**  
520.82  
520.86  
524.44

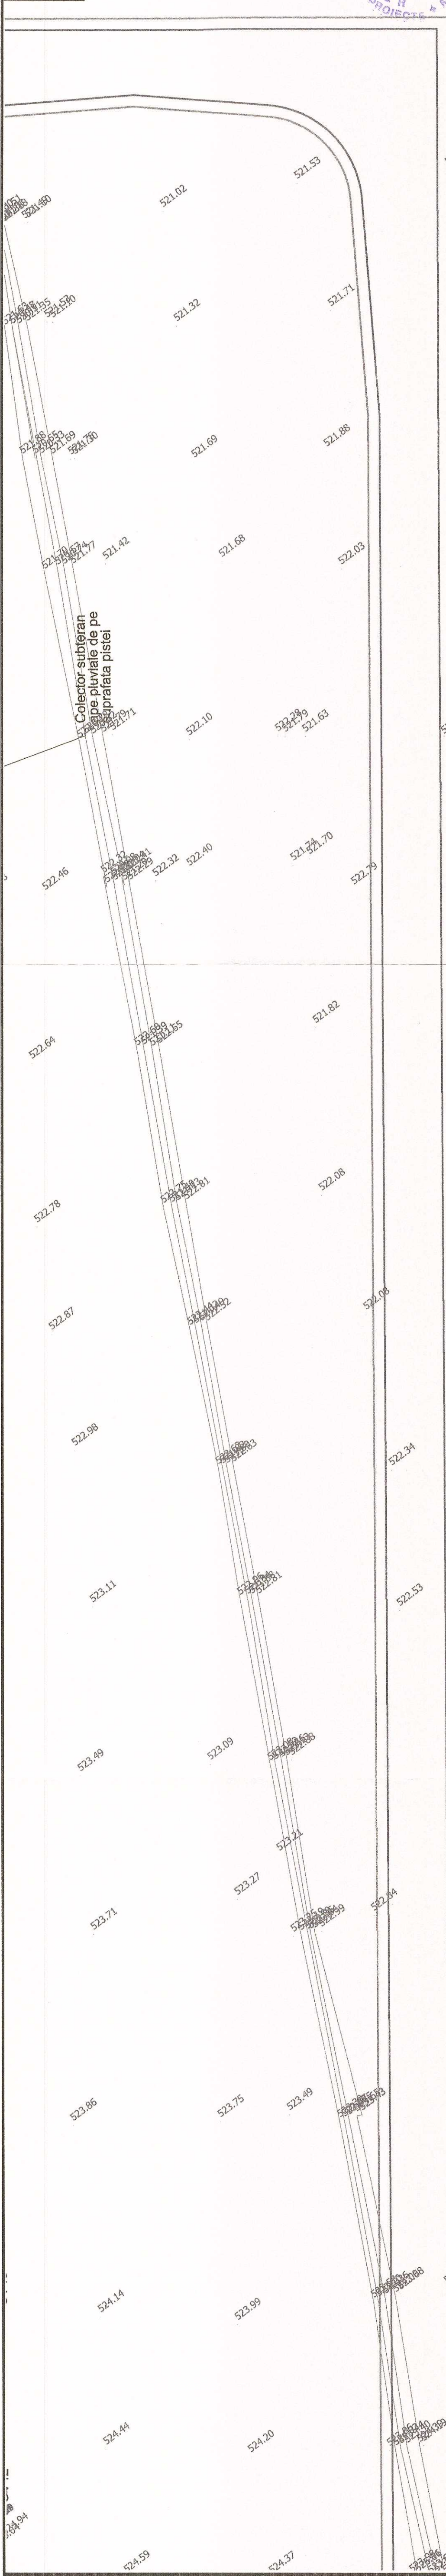

524.94



Beneficiar:  
Consiliul Județean Brașov



Proiectant:  
Aeroportul Internațional  
Brașov - Ghimbay

Proiect Tehnic Cale de rulare  
Alfa, platforma de imbarcare  
debarcare și extinderea  
rețelei de canalizare și  
drenaj aferente pistei de  
decolare aterizare

FAZA : PAC

MEDIU SI CANALIZARE

Plan de situatie  
Rețele de canalizare  
pluviala

SEF PROIECT	Ing. Alexandru Barbușeagiu
PROIECTANT	Ing. Ingalbena Vulpe
DESEINAT	Ing. Carmen Radu
VERIFICATOR INTERN	Ing. Ana Maria Moldoveanu
Contract Nr.	32/2017
Revizia Nr.:	0
Data	Octombrie 2017
Scara:	
Cod desen :	17032-PAC-MED- PS-9