


E.F.4

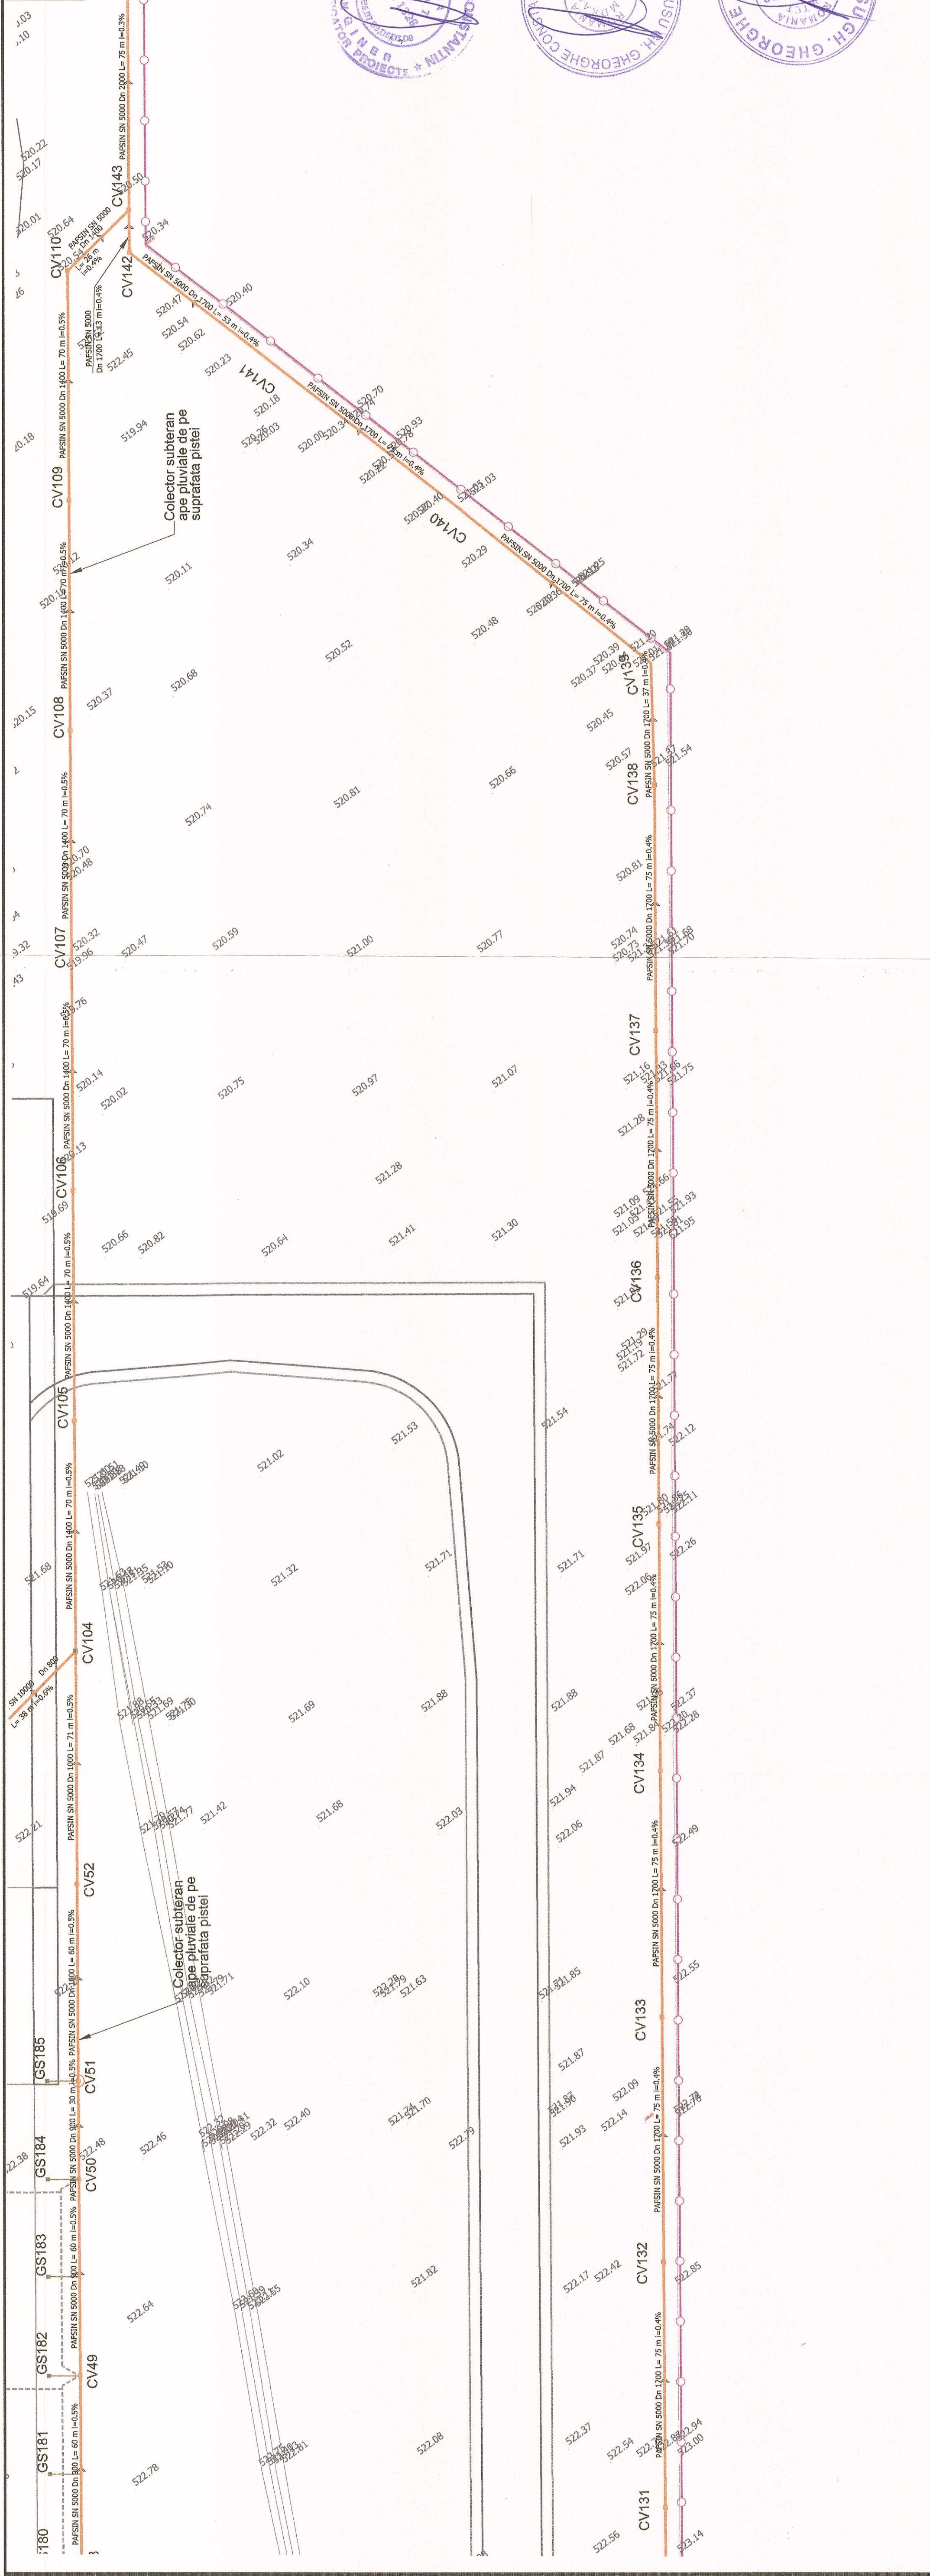

LEGENDA
conducta drenuri proiectata
conducta drenuri existente
conducta canalizare pluviala proiectata
CV - CVC - camine de vizitare proiectate
GS - gura scurgere tip A1 proiectata
GS - gura scurgere tip A2 proiectata
GSDC - gura scurgere tip A2 proiectata

Beneficiar:
Consiliul Judetean Brasov



**Aeroportul International
Brasov - Ghimbav**
Proiect Tehnic Cale de rulare
Alfa, platforma de imbarcare
debarcare si extinderea
retelei de canalizare si
drenaj aferente pistei de
decolare aterizare

FAZA : PAC
MEDIU SI CANALIZARE

**Plan de situatie
Rețele de canalizare
pluviala**

SEF PROIECT	Ing. Alexandru Barboacă
PROIECTANT	Ing. Magdalena Tulpe
DESEINAT	Ing. Carmen Radu
VERIFICATOR INTERN	Ing. Ana Maria Moldoveanu
Contract Nr.:	32/2017
Data	Octombrie 2017
Cod desen :	17032-PAC-MED- PS-10
Scara:	0

